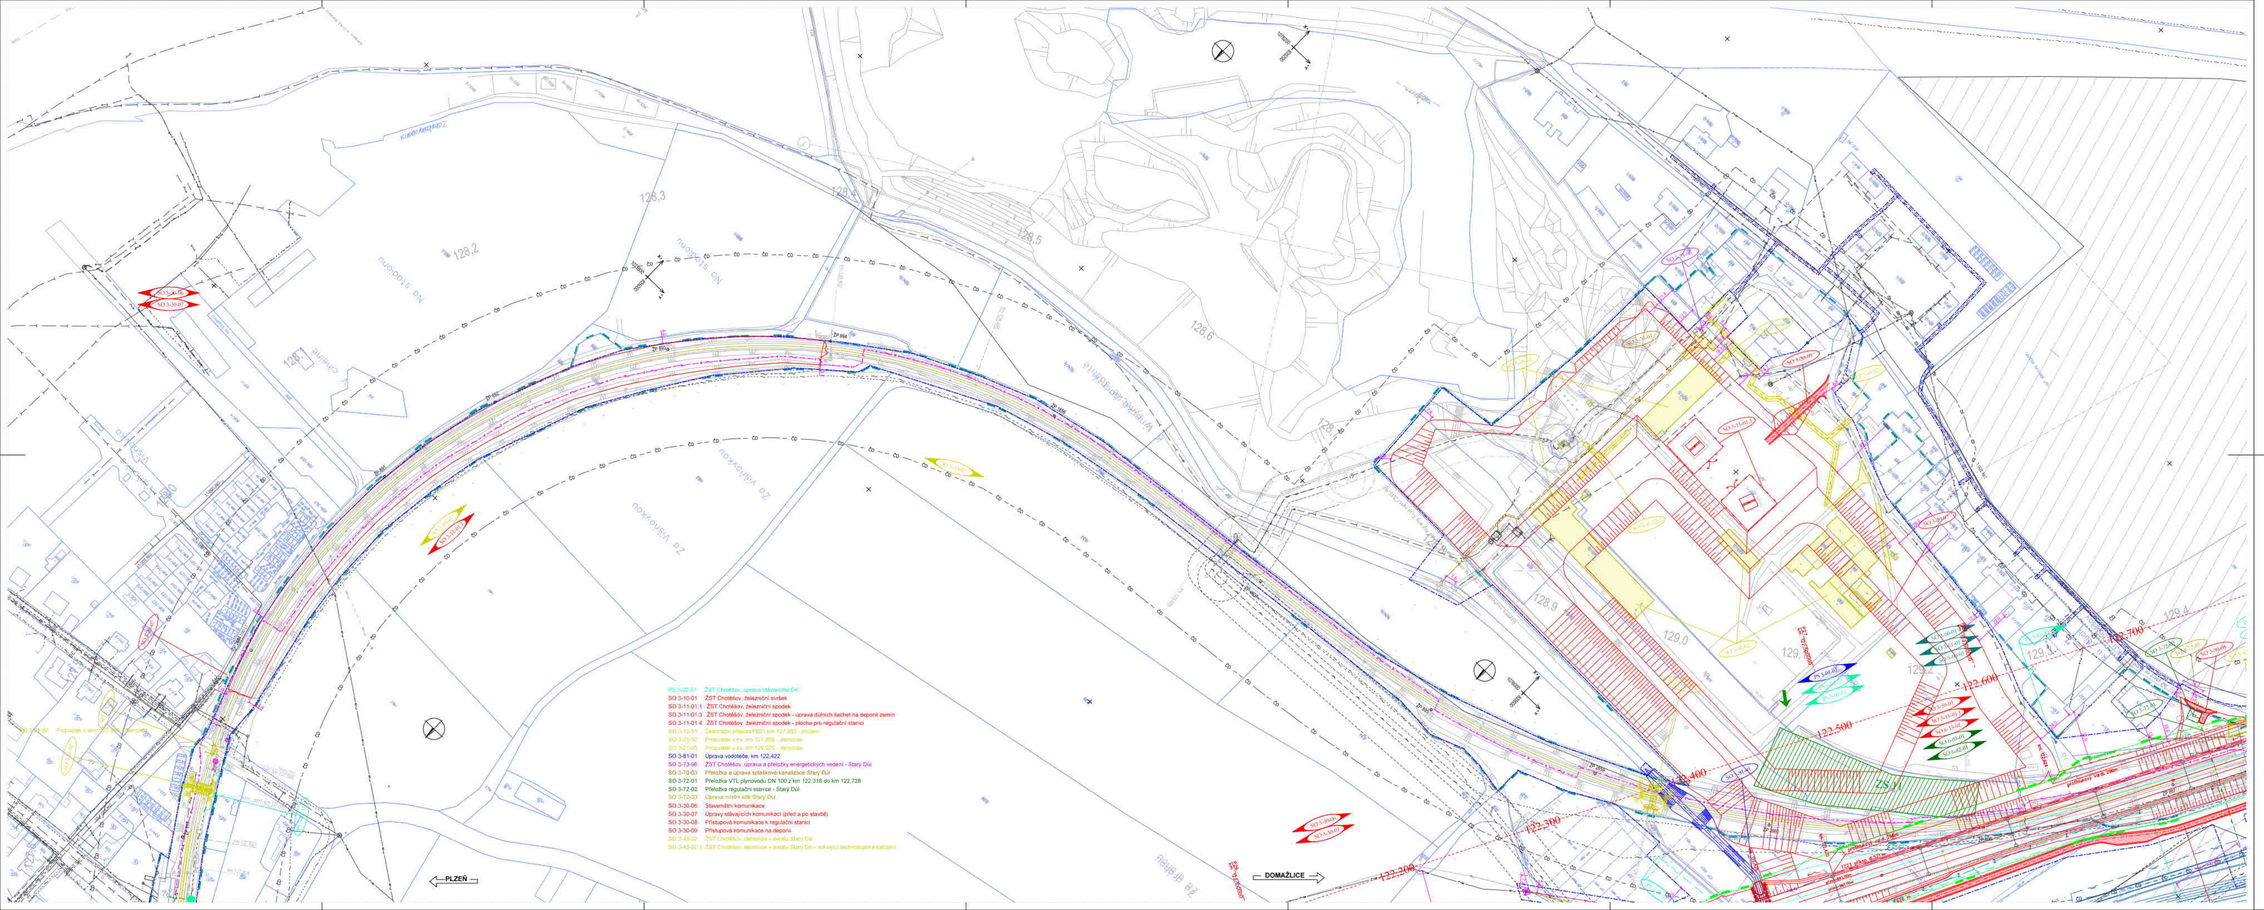

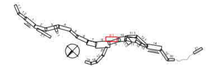

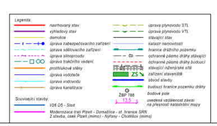
Legenda
nerušený stav
výhledový stav
demolice
úprava kabelové/sdělovací zařízení
úprava sdělovacího zařízení
úprava silnic/cesta
úprava trakčního vedení
protihluková stěna
úprava vodoteče
úprava meliorace
úprava kanalizace
úprava plynovodu STL
úprava plynovodu VTL
stávající stav
katastr nemovitostí
hranice dráž.ního pozemku
ochranné pásmo dráhy stávající
ochranné pásmo dráhy budoucí
stávající ochranné pásmo
zářez
násep
železniční svršek
železniční spodek
železniční svršek
železniční spodek
železniční svršek
železniční spodek