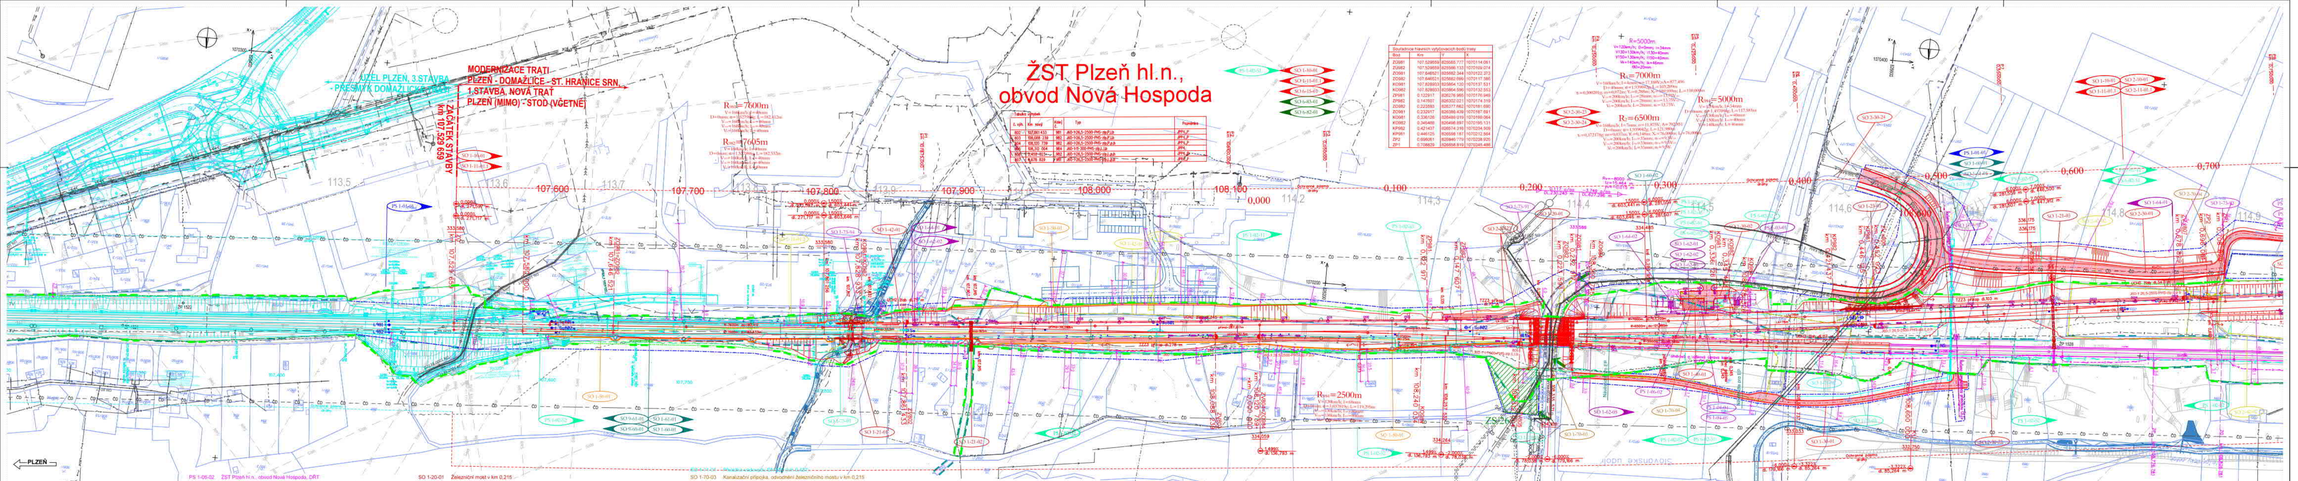
ŽST Plzeň hl.n.,
obvod Nová Hospoda
MODERNIZACE TRATI
PLZEŇ - DOMAŽLICE - ST. HRANICE SRN
1.STAVBA, NOVÁ TRAŤ
PLZEŇ (MIMO) - STOD (VČETNĚ)
- ÚZEL PLZEŇ, 3.STAVBA
- PŘESMYK DOMAŽLICE
ZAČÁTEK STAVBY
km 107,539 669
PLZEŇ
DOMAŽLICE
107,600
107,700
107,800
107,900
108,000
108,100
108,200
108,300
108,400
108,500
108,600
108,700
108,800
0,000
0,100
0,200
0,300
0,400
0,500
0,600
0,700
R=7000m
R=7045m
R=5000m
R=6500m
R=2500m
ZSP 2
ZSP 3
ZSP 4
ZSP 5
ZSP 6
ZSP 7
ZSP 8
ZSP 9
ZSP 10
ZSP 11
ZSP 12
ZSP 13
ZSP 14
ZSP 15
ZSP 16
ZSP 17
ZSP 18
ZSP 19
ZSP 20
ZSP 21
ZSP