ZAST. ZBŮCH

PS 3-01-01 ŽST Chotěšov, SZZ
PS 3-02-11 ŽST Chotěšov, místní kabeláže
PS 3-02-12 ŽST Chotěšov, ochrana stávajících DK
PS 3-03-33 ŽST Chotěšov, ochrana stávajících DOM a TK
PS 6-02-51 Plzeň - Stod, DOK a TK
PS 3-03-91 ŽST Chotěšov, odtokové zařízení
PS 3-02-21 Zast. Zbůch (v obvodu ŽST Chotěšov), rozhlasové zařízení
PS 3-02-71 Zast. Zbůch (v obvodu ŽST Chotěšov), informační systém
PS 3-02-42 ŽST Chotěšov, kamerový systém
PS 6-02-81 Plzeň - Stod, úprava TRS a MRS
SO 3-10-01 ŽST Chotěšov, železniční svršek
SO 3-11-01.1 ŽST Chotěšov, železniční spodek
SO 3-11-01.2 ŽST Chotěšov, železniční spodek - úprava dolních kasket na deponiích zeminy
SO 3-11-01.4 ŽST Chotěšov, železniční spodek - plocha pro regulační stanici
SO 3-15-02 ŽST Chotěšov - vlečka telitě Link, železniční svršek
SO 3-11-02.1 ŽST Chotěšov - vlečka telitě Link, železniční spodek
SO 4-10-01 Chotěšov - Stod, železniční svršek
SO 4-11-01.1 Chotěšov - Stod, železniční spodek
SO 5-15-01 Plzeň - Stod, výstroj a značení tratí

SO 6-53-01 Plzeň - Stod, kácení a náhradní výsadba
SO 6-82-01 Plzeň - Stod, rekultivace ploch dočasného zbourání/dočasného záboru
SO 3-14-01 Zast. Zbůch (v obvodu ŽST Chotěšov), nástupiště
SO 3-20-01 Železniční most v km 122,422
SO 3-21-01 Propustek v km 123,050
SO 3-81-01 Úprava vodoteče, km 122,422
SO 3-73-02 ŽST Chotěšov, přeložka nadz. vedení VN OLZ Distribuce, a.s. v km 11,143
SO 3-73-04 ŽST Chotěšov, přeložka nadz. vedení VN OLZ Distribuce, a.s. v km 122,377
SO 3-73-97 ŽST Chotěšov, přeložka kabelu NN k regulační stanici plynu v km 128,637
SO 3-75-02 Kanalizační přípojka, Zast. Zbůch (technologická budova)
SO 3-72-01 Přeložka VTL plynovodu DN 100 z km 122,318 do km 122,728
SO 3-72-02 Přeložka regulační stanice – Starý Dvůr
SO 3-72-03 Úprava areálu stáje Starý Dvůr
SO 3-30-05 Přístupová kom.: Jedné POLE (veřejná dráhy v km 121,900)
SO 3-30-06 Sjezd/příjezd komunikace
SO 3-20-07 Úpravy stávajících komunikací (před a po stavbě)
SO 3-30-08 Přístupová komunikace k regulační stanici
SO 3-35-01 Přístupová kom. Hřbitov POLE (veřejná dráha v km 122,850)
SO 3-41-01 Zast. Zbůch (v obvodu ŽST Chotěšov), přístřešky na nástupištích

SO 3-43-01 Zast. Zbůch (v obvodu ŽST Chotěšov), orientační systém
SO 3-46-01 ŽST Chotěšov, telemedia
SO 3-47-01 ŽST Chotěšov, vnitřní kanalizace
SO 3-43-01 Zast. Zbůch (v obvodu ŽST Chotěšov), drobná architektura
SO 3-42-02 Zast. Zbůch (v obvodu ŽST Chotěšov), cyklostojany - SZDC
SO 3-60-01 ŽST Chotěšov, TV
SO 3-90-02 ŽST Chotěšov, připojení transformoviště ECV na TV
SO 5-60-02 ŽST Stod, připojení nadpovlažního vedení TNS na TV
SO 3-91-01 ŽST Chotěšov, elektrický ohřev výhren
SO 3-96-02 ŽST Chotěšov, TS250 rážný pro ECV včetně mag. příp. VN
SO 3-92-02 ŽST Chotěšov, venkovní rozvody nn a osvětlení
SO 3-82-03 ŽST Chotěšov, dálkové ovládání zabezpečení odbočovačů
SO 5-81-01 ŽST Chotěšov, ukotvujícím vodičových konstrukcí

Souřadnice hlavních bodů(dle S-JTSK)

Bod	Km	X	Y
KP1	11,143 000	806 088 664	1075 025 970
KP2	11,143 872	806 089 672	1075 027 727
KO6	121,333 000	806 011 411	1075 210 767
KP4	121,506 645	806 008 351	1075 366 138
KP5	121,779 000	806 005 000	1075 611 000
KO6	121,779 000	806 005 000	1075 611 000
KP1	123,153 976	806 000 201	1076 806 633
KP4	123,189 011	806 000 003	1076 846 133

Tabulka výhybek

č. výh.	Km	Typ	Poznámka
1	122,031 139	J 49-1:9-190 / J49	
2	122,100 361	J 49-1:9-190 / J49	
3	122,377 000	J 49-1:9-190 / J49	JPL/J
4	122,621 667	J 49-1:9-190 / J49	JPL/J
5	122,728 000	J 49-1:9-190 / J49	JPL/J
6	122,901 333	J 49-1:9-190 / J49	JPL/J
7	123,000 000	J 49-1:9-190 / J49	JPL/J
8	123,153 000	J 49-1:9-190 / J49	JPL/J



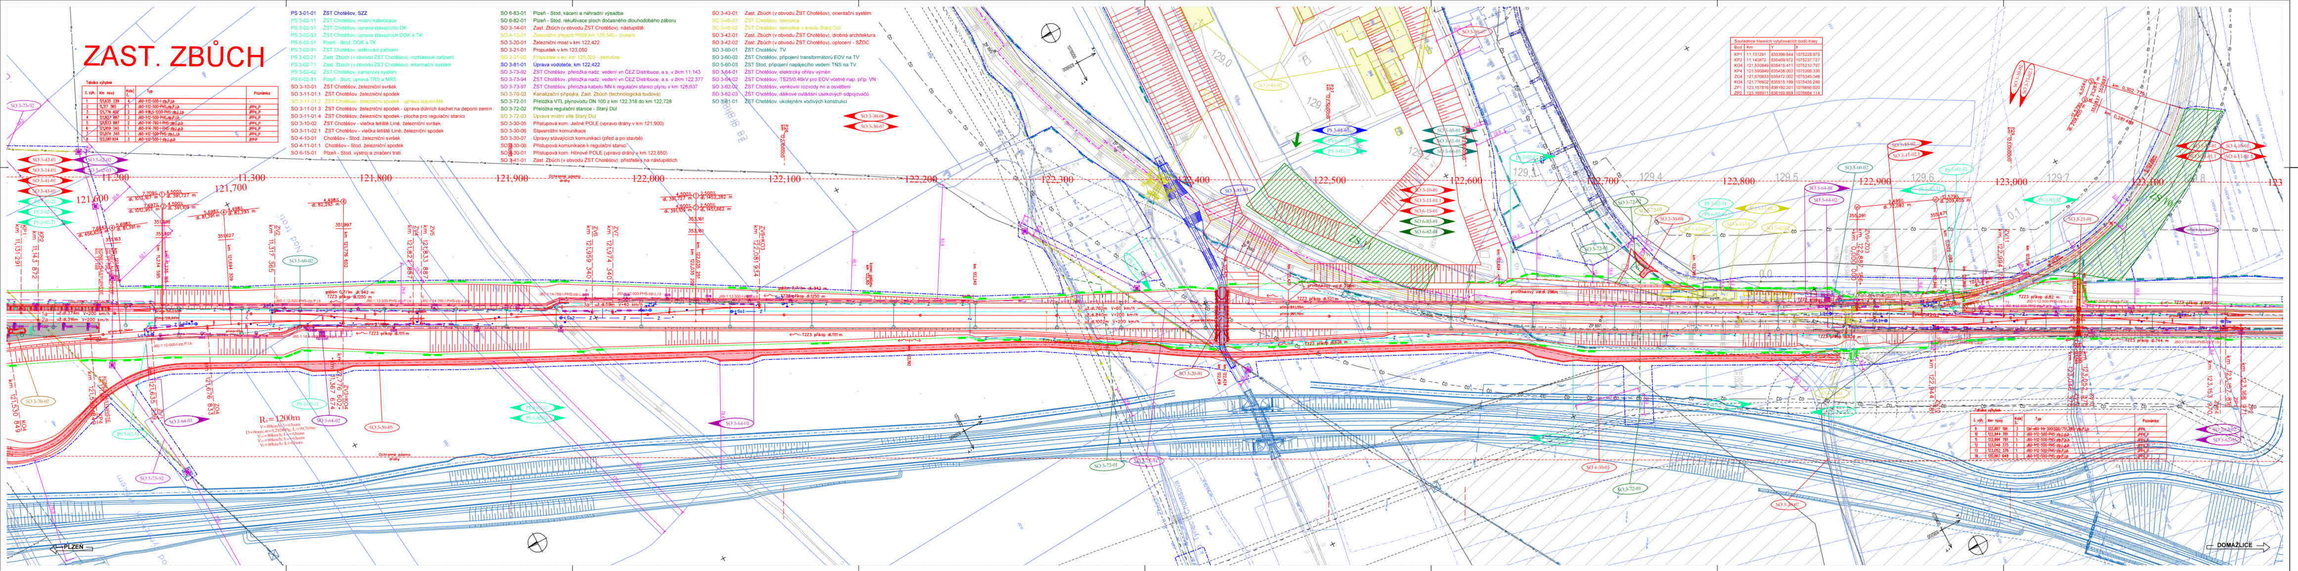

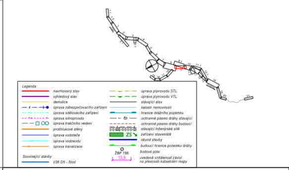

VÝŠKOVÝ SYSTÉM Bpv SOUŘADNICOVÝ SYSTÉM S-JTSK

Číslo změny	Obsah změny	Datum změny
01	Aktualizace IN/2021	06/2021
02	Doplněn dle výzvy ZN/2004/0941/1	04/2022
03		

Objednatel: Správa železniční dopravní cesty, státní organizace, Dlážděná 1003/7, 110 00 Praha 1

SŽDC

Zpracovatel: Sdružení spolku Objekt Sokolovská 278/180, 186 00 Praha 8

Zpracovatel projektant: SUDOP PRAHA a.s., Olšanská 1a, 130 80 Praha 3, tel.: +420 267 994 111, e-mail: praha@sudop.cz

Vedoucí DPČ: ING. PAVEL LANGER
Zodpovědný projektant DPČ: ING. VLADISLAV ŠEPS

SUDOP PRAHA

Objednatel: ŽELEZNIČNÍCH TRATÍ A UZLŮ

Vedoucí útvaru: ING. JIŘÍ ZVÁNOVEC

Odpovědný projektant SO, IO, PS: ING. PETR MANDEL

Vypracoval: JITKA MARTINKOVÁ

Kontroloval: ING. PETR MANDEL

Název akce: MODERNIZACE TRATI PLZEŇ - DOMAŽLICE - ST. HRANICE SRN, 1.STAVBA, NOVÁ TRAŤ PLZEŇ (MMO) - STOD (VČETNĚ)

Datum zakázky: 16.4.18.201
Projektový stupeň: DUR

Část: SITUAČNÍ VÝKRESY

Datum: 05/2020

KOORDINAČNÍ SITUAČNÍ VÝKRES

Číslo části: C.3

Název výkresu: KOORDINAČNÍ SITUAČNÍ VÝKRES KM 11,200 - KM 11,367, KM 121,600 - KM 123,100

Měřítko: 1:1000

Počet listů: 18 x A4

Číslo výkresu: 9

Vyhotovení v rozsahu dle zákona č. 106/1999 Sb. o svobodném přístupu k informacím, ve znění pozdějších předpisů, nebo na vyžádání dotčené osoby.